

DOMY MICHAŁOWICE SP. Z O.O.

MARGŁOWA - MICHAŁOWICE



Budynek nr 4
Lokal nr 2

POZIOM 0, 1, 2

Powierzchnia lokalu: 77.12 m²
+ poddasze ok. 14.38 m²
Powierzchnia ogrodu: ok. 72.2 m²

PARTER


PRZEDPOKÓJ	8.47
ANEKS KUCHENNY Z JADALNIĄ	8.10
SALON	17.32
ŁAZIENKA	4.28
POM. GOSPODARCZE	0.93

PIĘTRO 1

PRZEDPOKÓJ	2.34
KOMUNIKACJA	5.00
POKÓJ	10.91
POKÓJ	7.83
POKÓJ	7.04
ŁAZIENKA	4.90

BIURO INWESTYCJI

Rondo Mogiłskie 1 / 536
31-516 Kraków

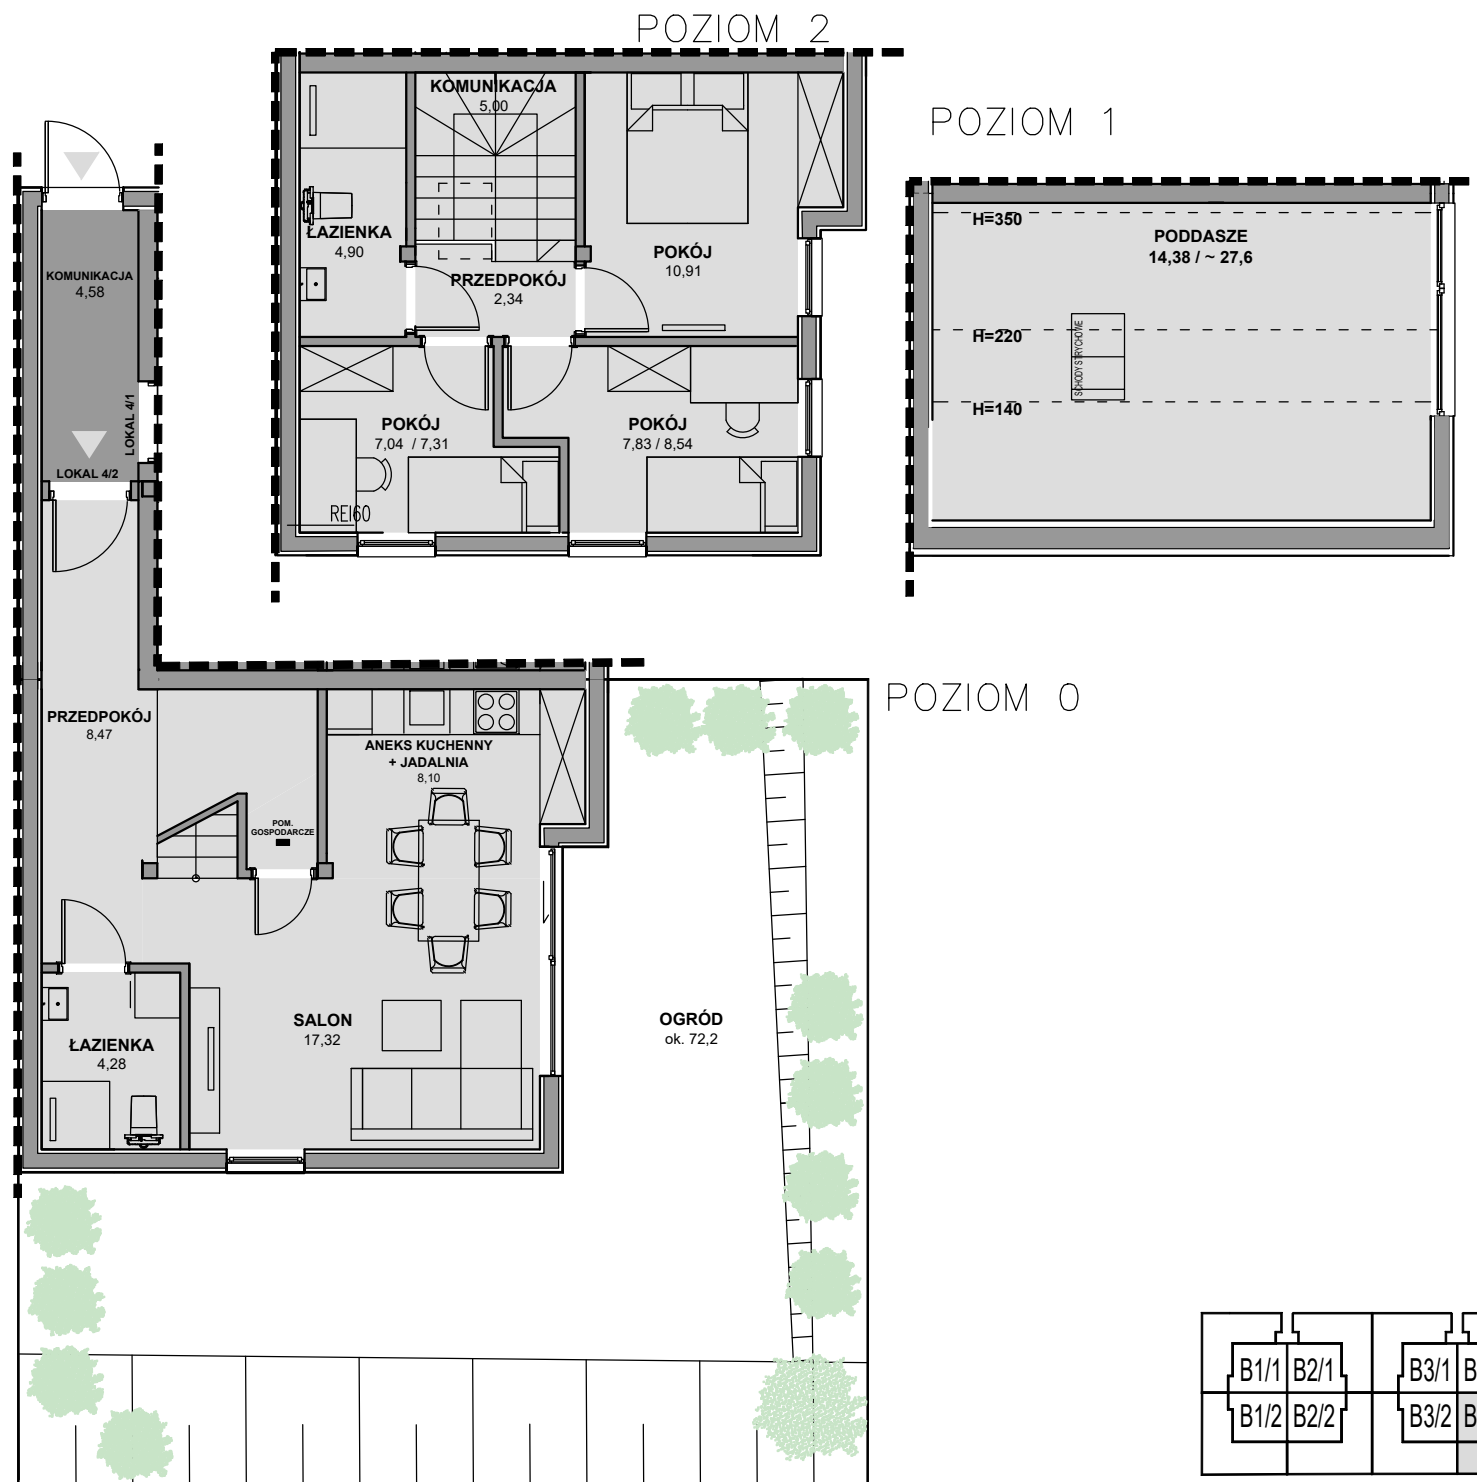

B1/1	B2/1	B3/1	B4/1
B1/2	B2/2	B3/2	B4/2