

DOMY MICHAŁOWICE SP. Z O.O.

MARGŁOWA - MICHAŁOWICE



Budynek nr 2
Lokal nr 2

POZIOM 0, 1,

Powierzchnia lokalu: 76.49 m²
+Pomieszczenie dodatkowe
(poddasze nieużytkowe):
ok. 11.99 m²
+Powierzchnia ogrodu: ok. 102 m²
+Część wspólna "komunikacja"
do lok. 2/1 i 2/2 : 4,54m²


PARTER

PRZEDPOKÓJ	8,45
ANEKS KUCHENNY Z JADALNIĄ	8,13
SALON	17,18
ŁAZIENKA	4,07
POM.GOSPODARCZE	0,94


PIĘTRO 1

PRZEDPOKÓJ	2,57
KOMUNIKACJA	4,99
POKÓJ	10,61
POKÓJ	14,97
ŁAZIENKA	4,58


BIURO INWESTYCJI
Rondo Mogiłskie 1 / 536
31-516 Kraków

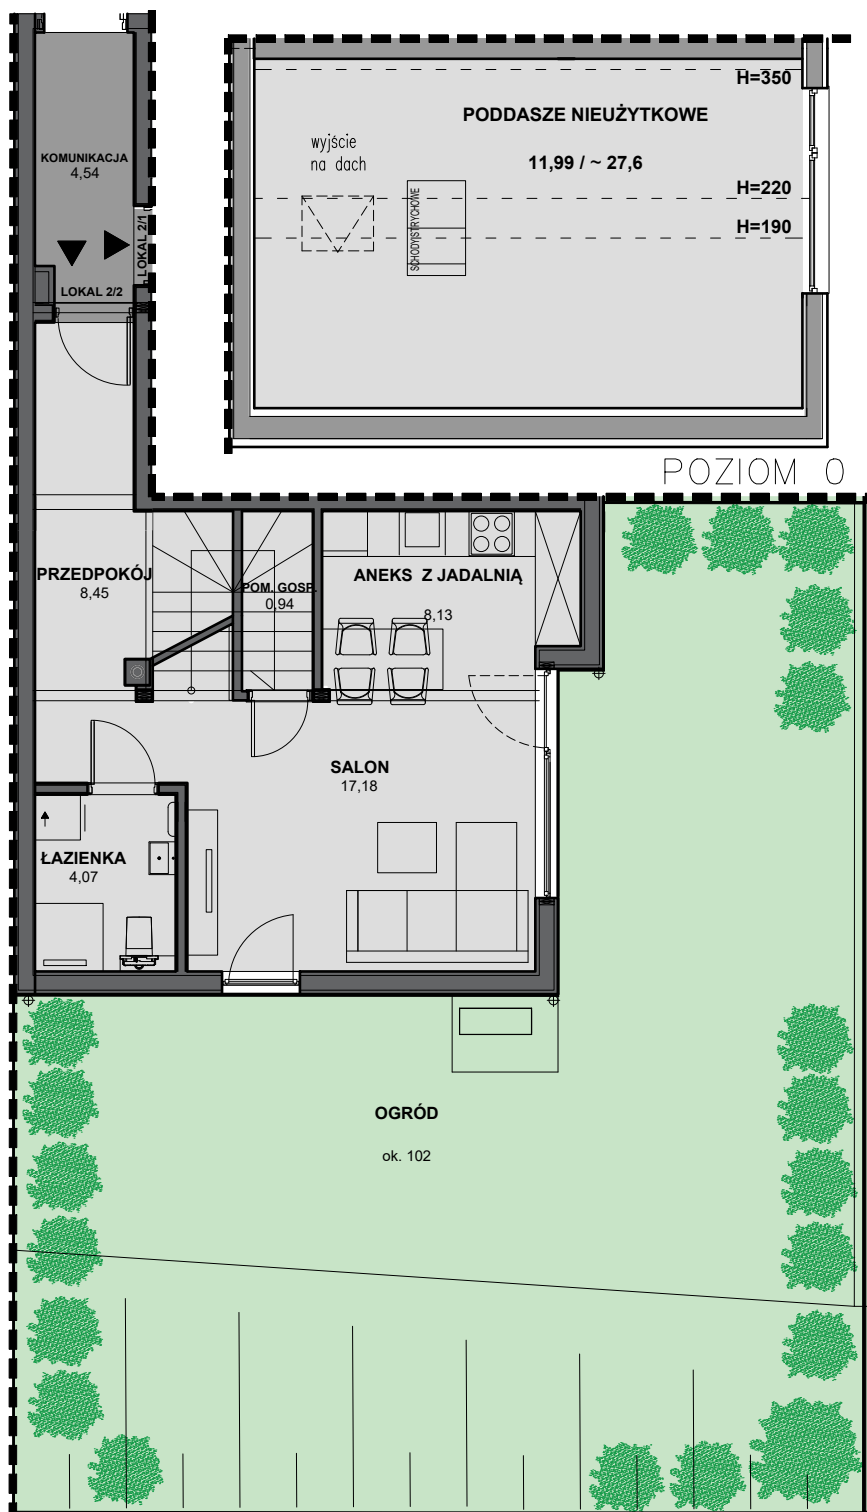

POZIOM 1

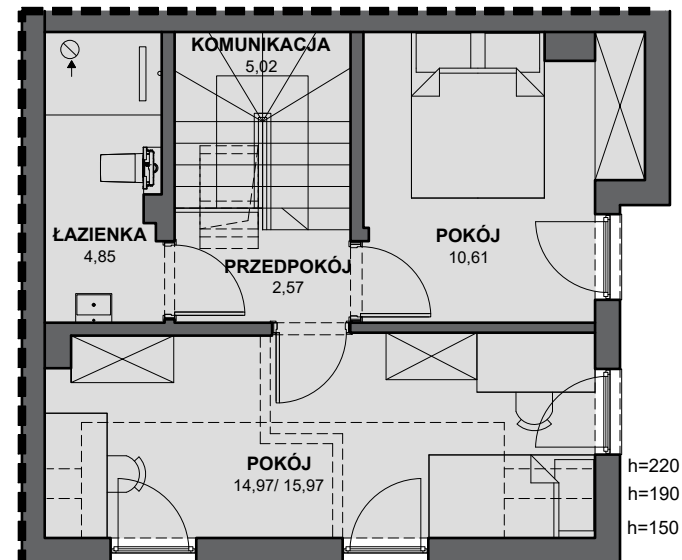

SCHEMAT LOKALIZACJI MIEJSCA POSTOJOWEGO

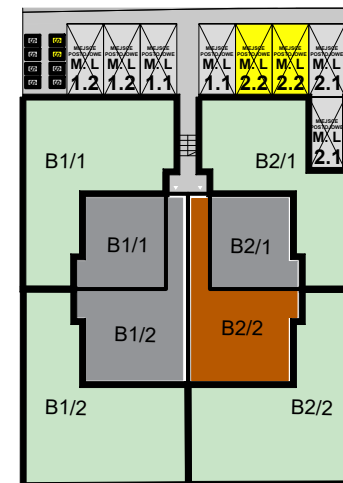

SCHEMAT LOKALIZACJI LOKALU NA OSIEDLU

