

# DOMY MICHAŁOWICE SP. Z O.O.

MARGŁOWA - MICHAŁOWICE



Budynek nr 4  
Lokal nr 2

POZIOM 0, 1,

Powierzchnia lokalu: 76.49 m<sup>2</sup>

+Pomieszczenie dodatkowe  
(poddasze nieużytkowe):

ok. 11.99 m<sup>2</sup>

+Powierzchnia ogrodu: ok. 102 m<sup>2</sup>

+Część wspólna "komunikacja"  
do lok. 4/1 i 4/2 : 4,54m<sup>2</sup>

PARTER

PRZEDPOKÓJ	8.45
ANEKS KUCHENNY Z JADALNIĄ	8.13
SALON	17.18
ŁAZIENKA	4.07
POM. GOSPODARCZE	0.94



PIĘTRO 1

PRZEDPOKÓJ	2.57
KOMUNIKACJA	4.99
POKÓJ	10.61
POKÓJ	14.97
ŁAZIENKA	4.58


BIURO INWESTYCJI

Rondo Mogiłskie 1 / 536

31-516 Kraków

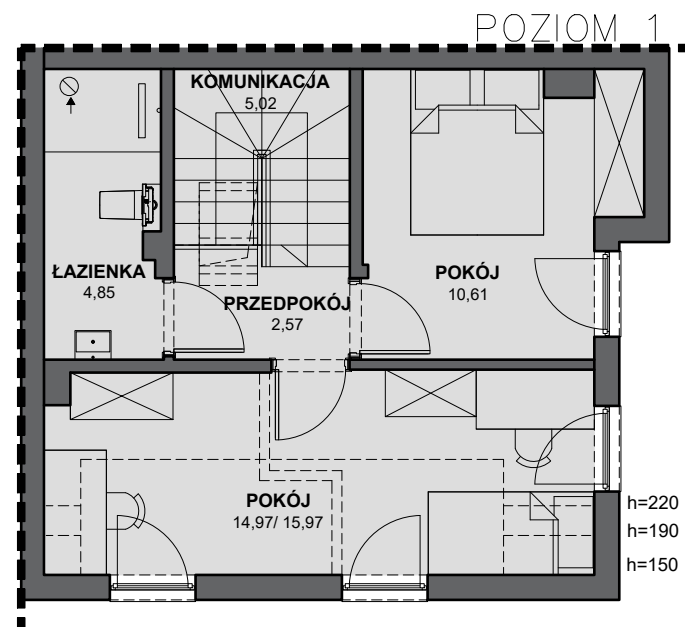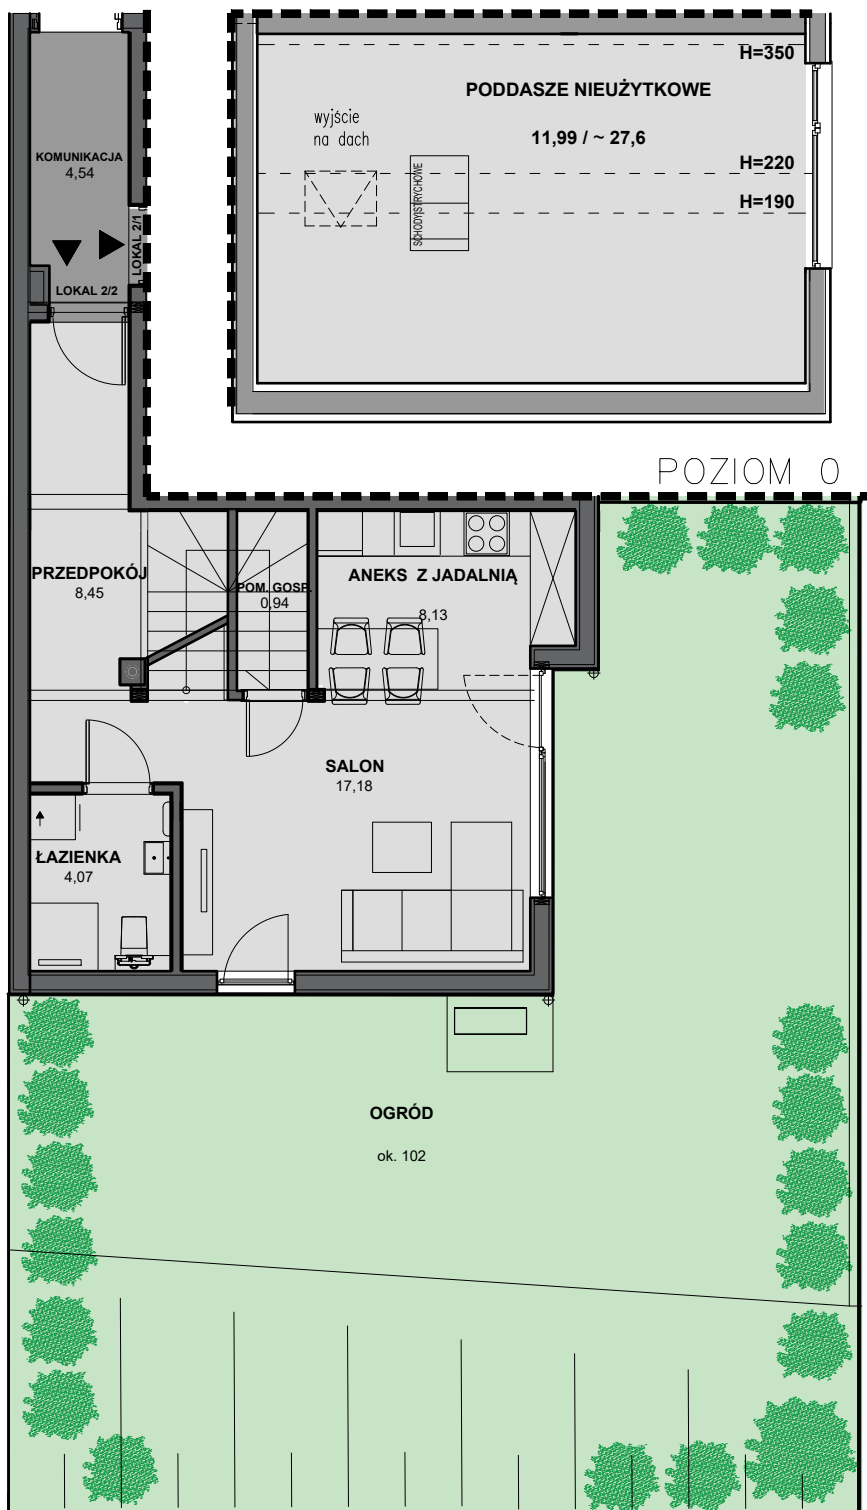

SCHEMAT LOKALIZACJI  
MIEJSCA POSTOJOWEGO

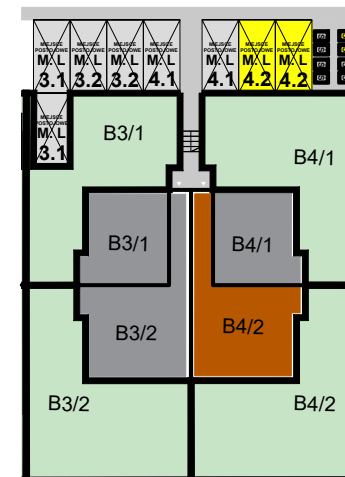

SCHEMAT LOKALIZACJI  
LOKALU NA OSIEDLU

